


# P.P.U.H. thermodom Sp. z o.o.

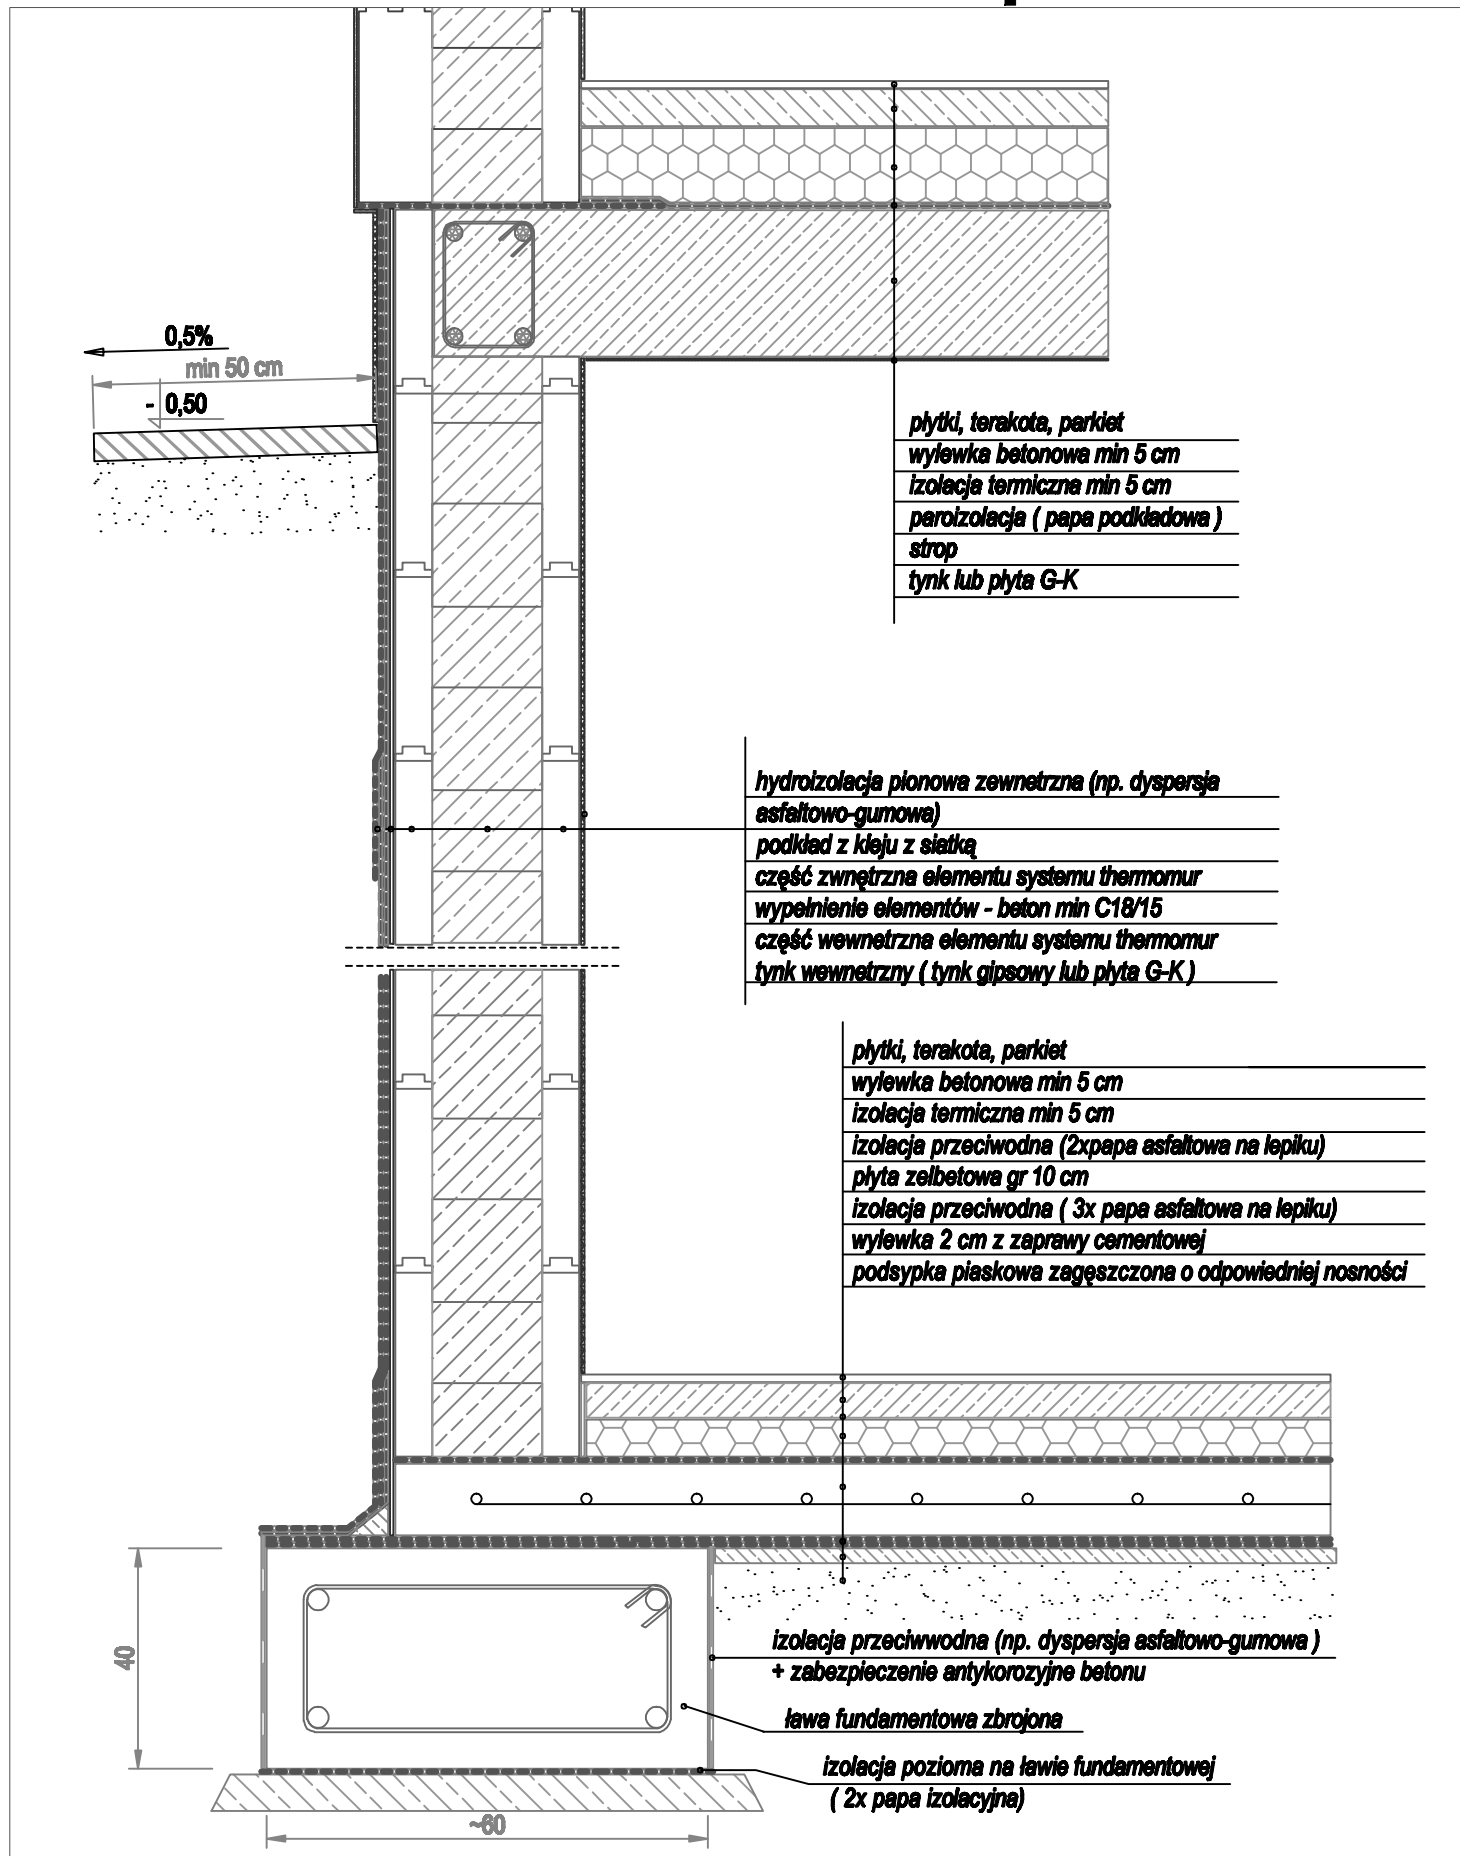

Tytuł rysunku : Izolacja ścian piwnic wykonanych z elementów systemu thermomur

	Imię i Nazwisko	Data		Imię i Nazwisko	Upr. bud.	Data				
Opracował	Andrzej Orłowski	26.05.2010	Sprawił	dr inż. Mieczysław Andrejak	185/86 kat	26.05.2010	Skala rys.		nr rys	2